



OSZ Konolfingen Projekt Photovoltaik

Grundriss

Brouillon

Untergeschoss

Gygax Architektur & Verwaltung GmbH Ballenbühl 480, 3503 Gysenstein

Tel 031 791 0438

Email architektur@gygax.org

Nr 0902 - 001

Mstb 1 : 100


Gr A 3

Dat 03.09.09

Rev -

Fax 031 792 0423

Mobile 079 285 0620

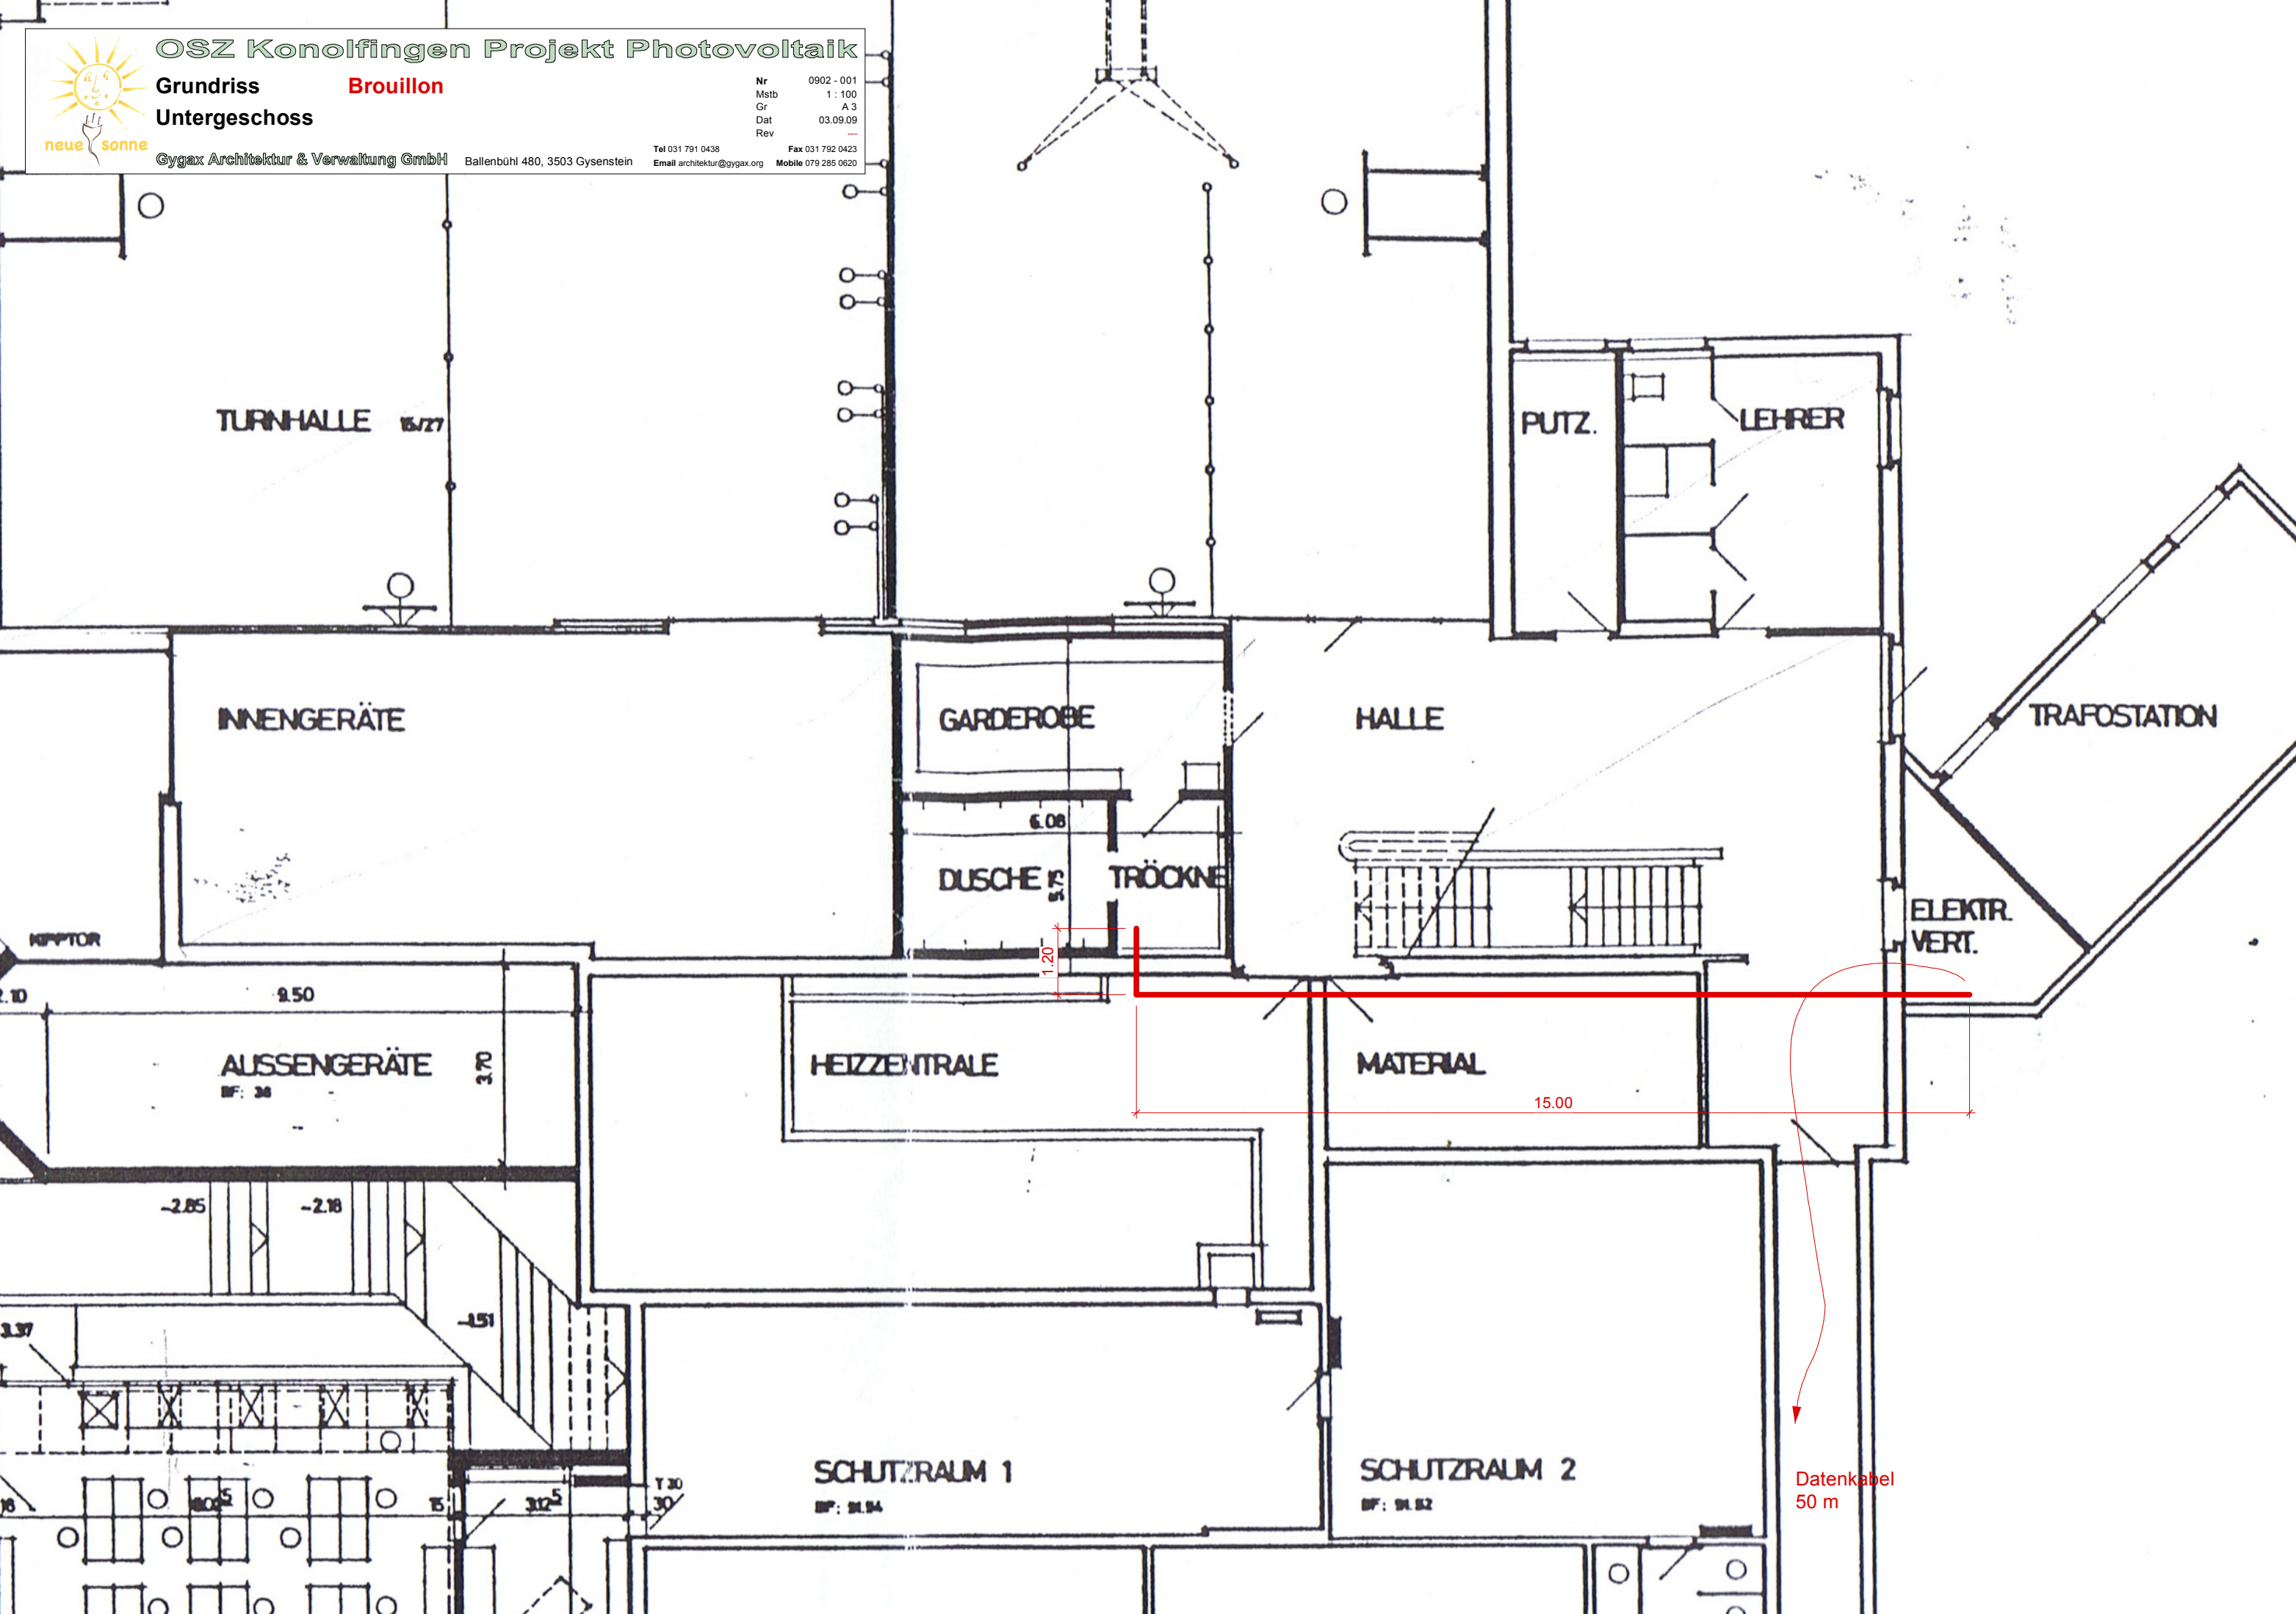



OSZ Konolfingen Projekt Photovoltaik

Schnitte


Brouillon

Garderoben & Eingangshalle


Gygax Architektur & Verwaltung GmbH Ballenbühl 480, 3503 Gysenstein

Tel 031 791 0438
Email architektur@gygax.org

Nr 0902 - 002
Mstb 1 : 100
Gr A 3
Dat 03.09.09
Rev -
Fax 031 792 0423
Mobile 079 285 0620

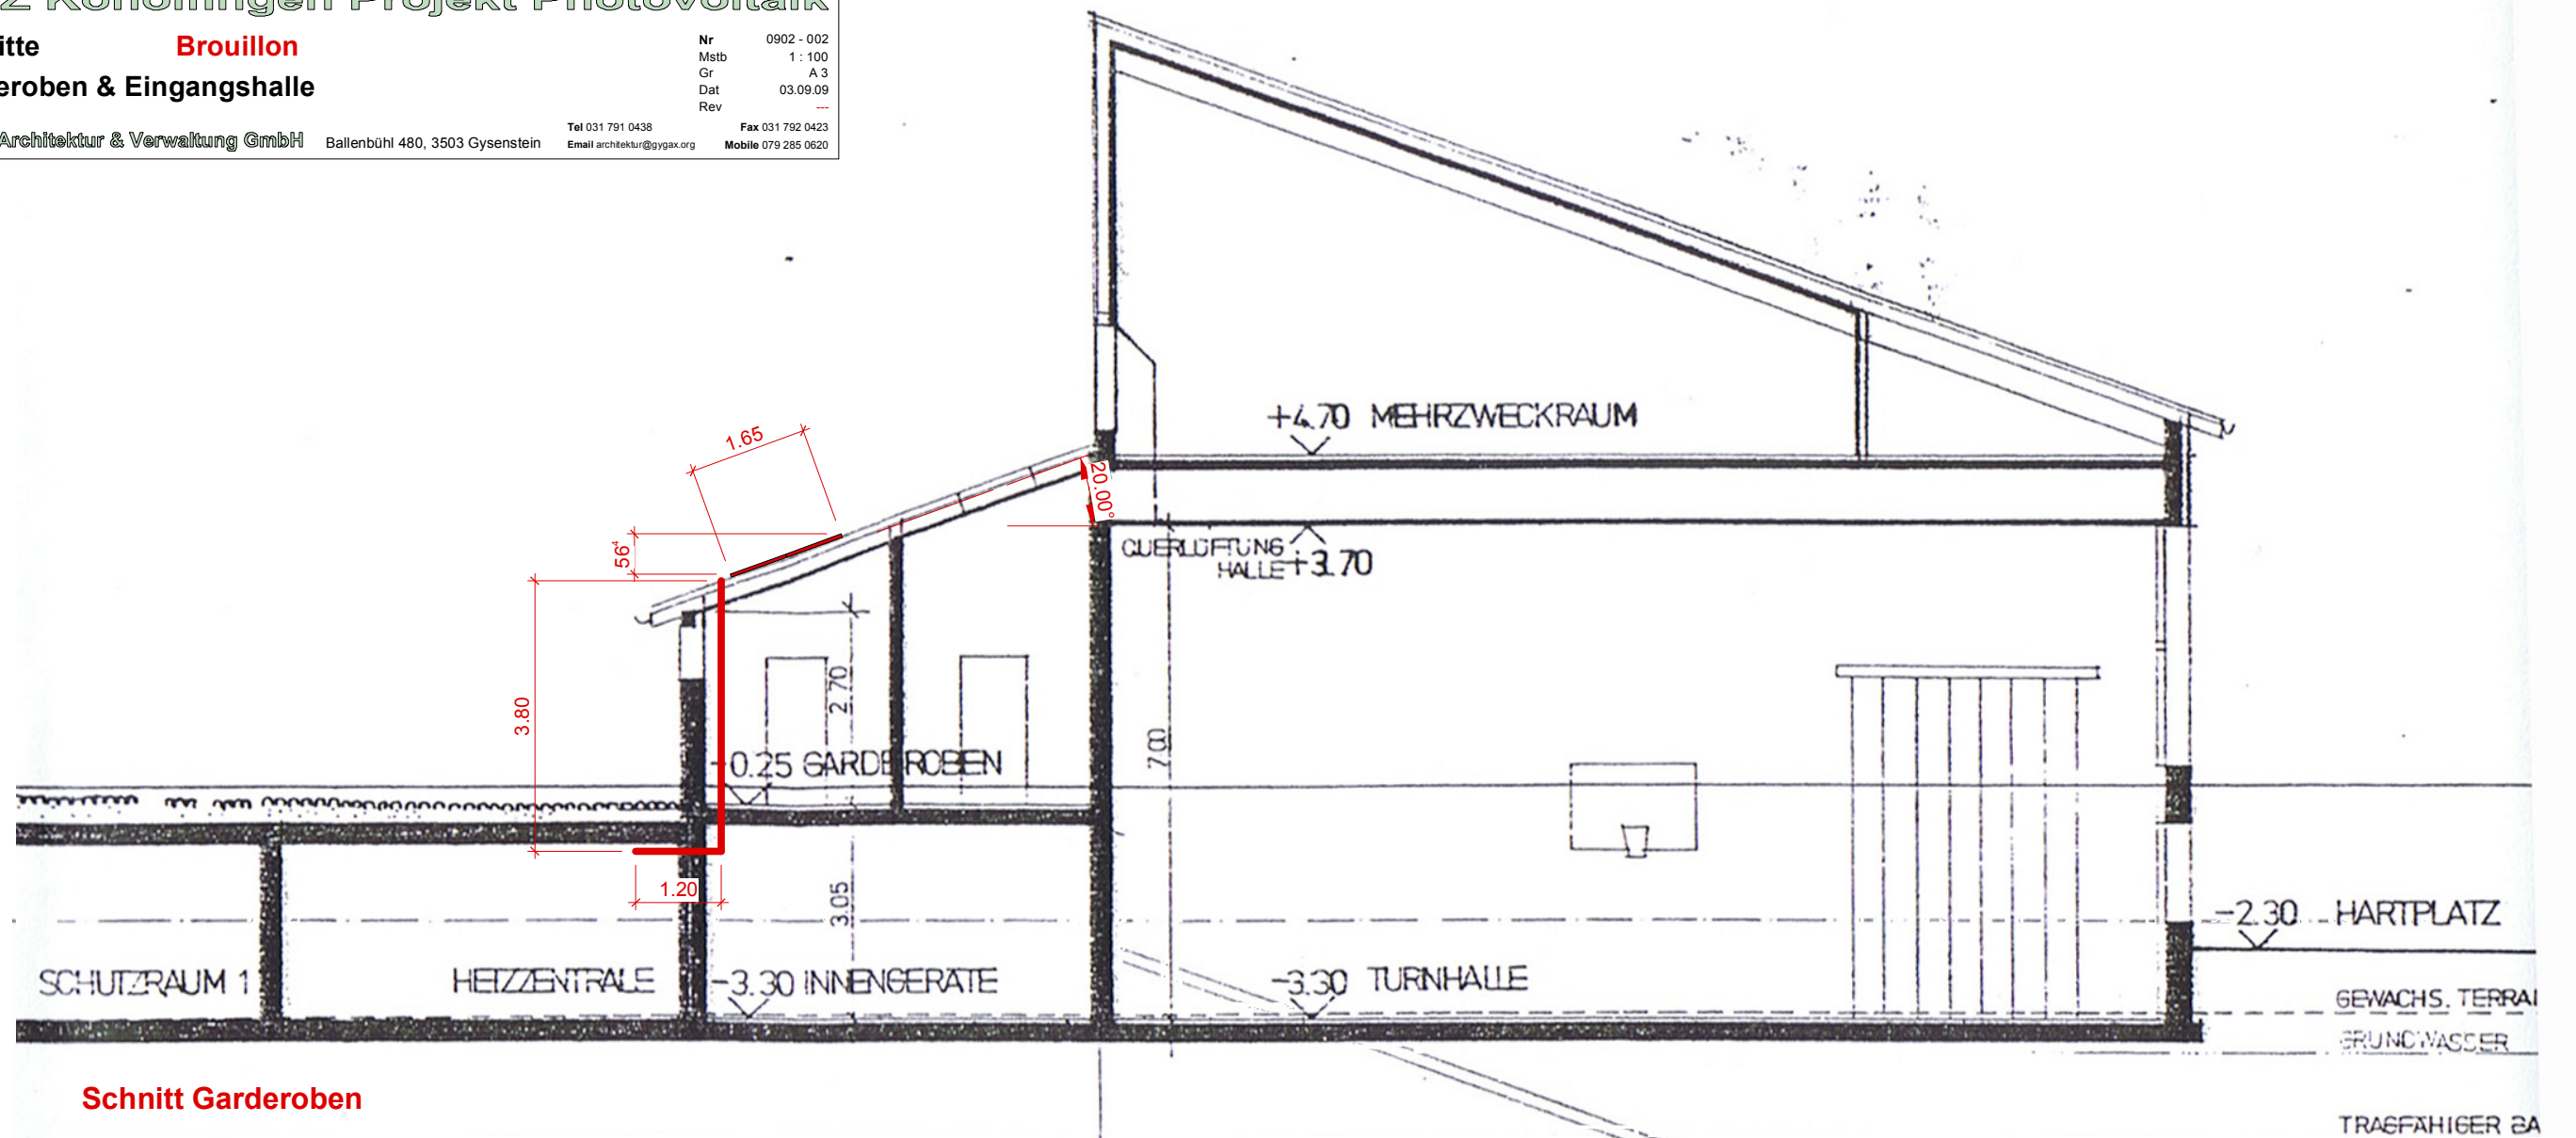

Schnitt Garderoben

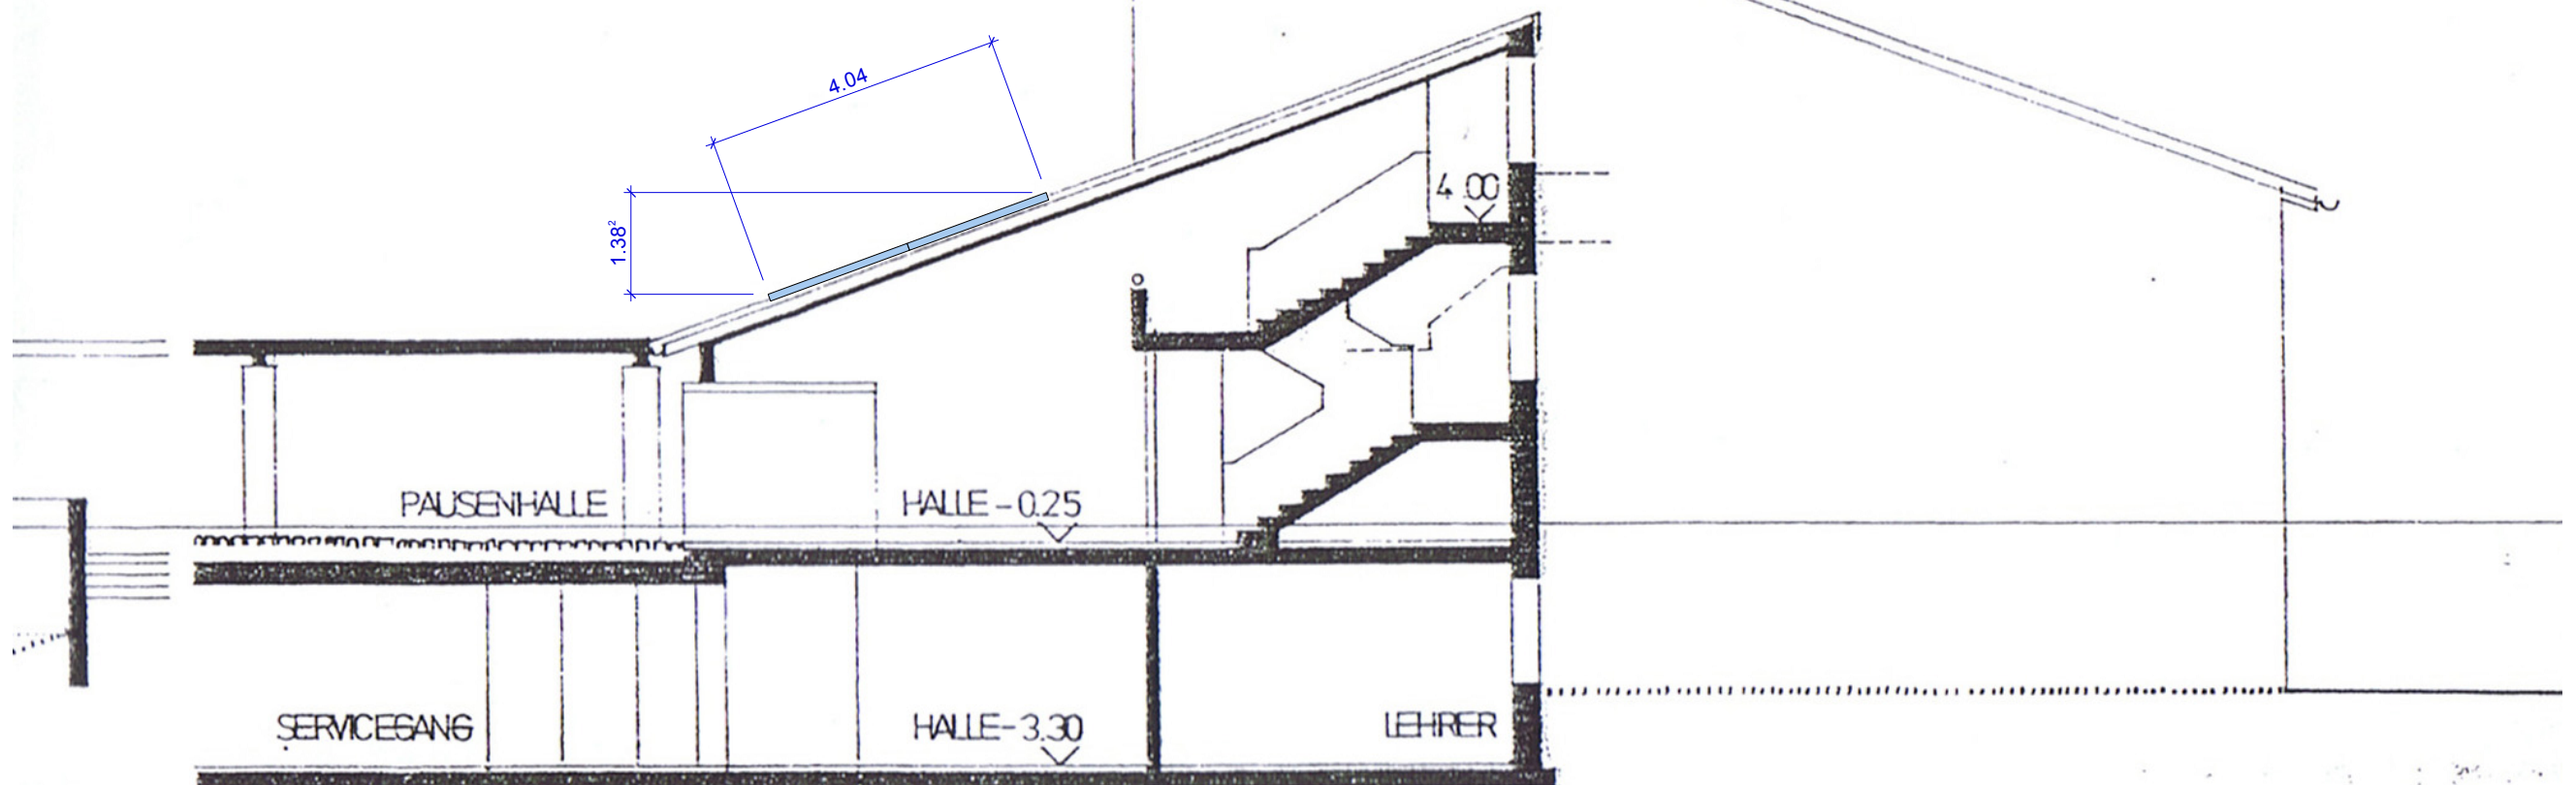

Schnitt Eingangshalle

